



SIVU POHJOISEEN VETELINTIELLE

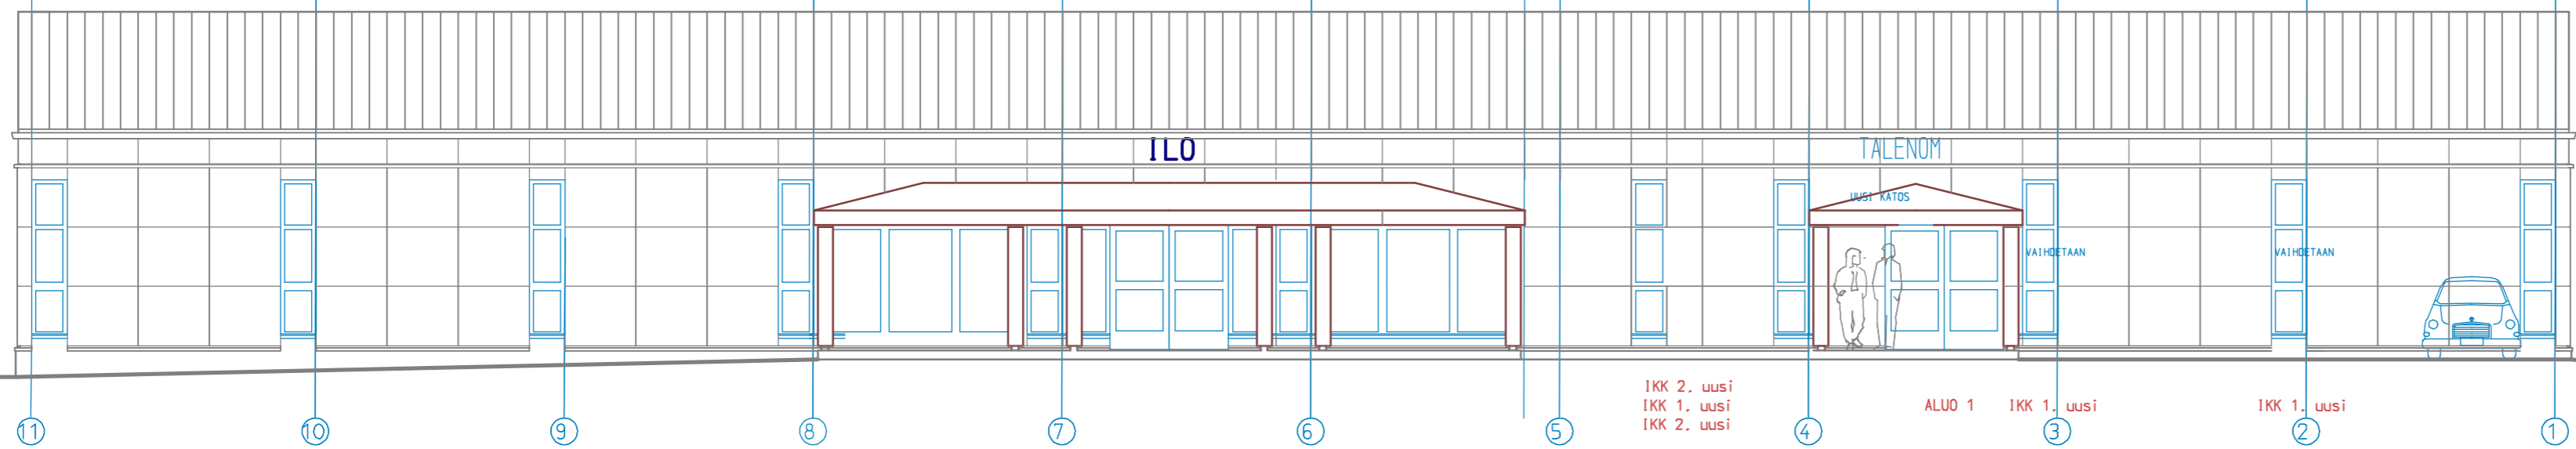

SIVU ETELÄÄN

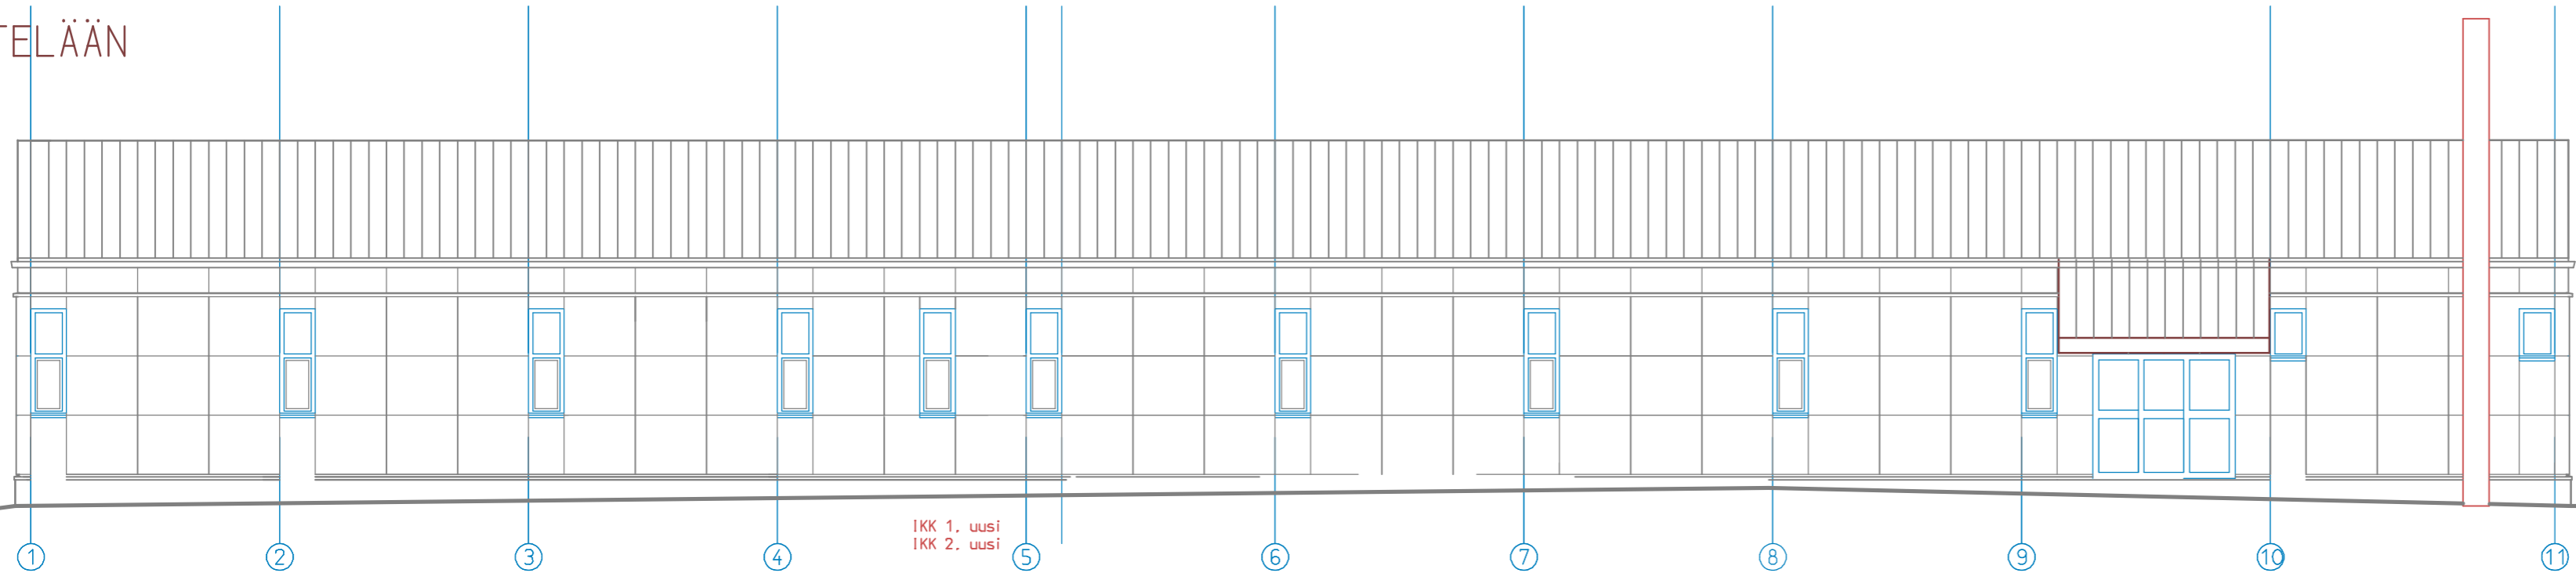

K.osa/Kylä	Kortteli/Tila	Tantti/Rn:o	Viranomaisen arkistointimerkintä varten	
Rakennustoimenpide			Piirustustaji	Juoks.no:
Rakennuskahteen nimi ja osoite			TYÖPIIRUSTUS	
Kiinteistö Oy Mirjanpelto			Piirustuksen sisältö	Mittakaavat
Vähtärintie			LOKISIVUT	1:100
62800 Vimpeli				
rakennusARKKITEHDIT Oy Tuomi salo&Co				
Lakaniementie 735, 62800 VIMPELI, puh. 0400 361208			Projektin nimi	Piir.no:
seppo.tuomi@rakennusarkkitehdit.fi			295MIRJA	295-- 04
Vimpeli 28.6.2018			Tekijä:	Muutos
			ST	04_JULK